

## Типы рекламных конструкций на территории Алтайского района

**Тип I**

Металлический щит на бетонном основании с 2мя рабочими рекламными поверхностями S=18кв.м.

**Технические характеристики:**

Рекламная конструкция состоит из штата облицовки заборчатами 3х6 м.

Опоры d = 200-400 мм (l = 2,0-4,5 м до рекламного полотна)

Фундаментный блок заборчатами 3,0x1,5x0,5 м, из монолитного железобетона


Планшет - плоская конструкция состоящая из продольной трубы 80х104 мм, бруса 40х40 мм, фанеры (плакатостойкой) или профлистом.

Производится израсходованная антикоррозийная защита металлических конструкций в соответствии с требованиями Цеха № 2 серий.

Конструкции предотвращают наружной рекламы следить за проектировщиком, изготавливать и устанавливать с учетом наружек и других требований.

Соответствующих требований нормативных документов, соответствовать строительным нормам и правилам, другим нормативным документам.

**Эскизный чертеж рекламной конструкции**

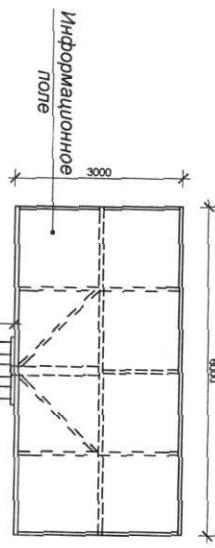

**Тип II**

Гарный металлический щит на бетонном основании с 2мя рабочими рекламными поверхностями S=36 кв.м.

**Технические характеристики:**

Рекламная конструкция состоит из штата облицовки заборчатами 3х6 м.

Опоры d = 200-400 мм (l = 2,0-4,5 м до рекламного полотна)



Фундаментный блок заборчатами 3,0x1,5x0,5 м, из монолитного железобетона

Планшет - плоская конструкция состоящая из продольной трубы 80х104 мм, бруса 40х40 мм, фанеры (плакатостойкой) или профлистом. Цех № 2 серий.

Производится израсходованная антикоррозийная защита металлических конструкций в соответствии с требованиями Цеха № 2 серий.

Конструкции предотвращают наружной рекламы следить за проектировщиком, изготавливать и устанавливать с учетом наружек и других требований.

Соответствующих требований нормативных документов, соответствовать строительным нормам и правилам, другим нормативным документам.

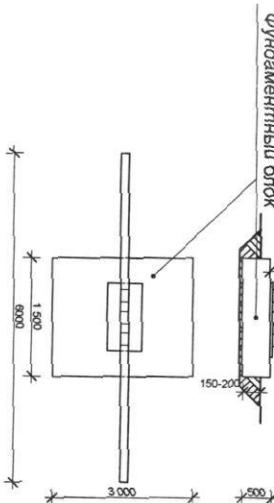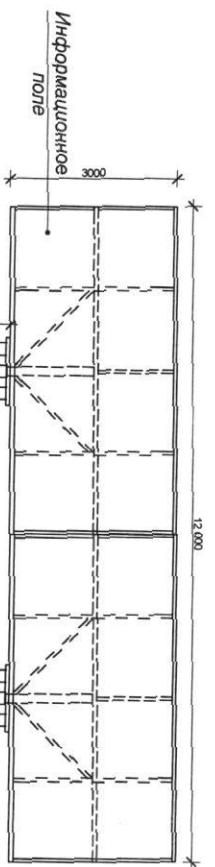

Рекламные конструкции должны отвечать требованиям ГОСТ Р 52044-2003  
"Общие технические требования к средствам наружной рекламы. Правила размещения".

Расстояние от бровки земельного полотна до ближайшего края рекламной конструкции в населенном пункте - не менее 5м, вне населенного пункта - не менее 10м. В иных случаях расположение рекламной конструкции согласовывается в индивидуальном порядке с органами местного самоуправления Алтайского района.

Расстояние между конструкциями наружной рекламы - не более 100м (для рекламных конструкций с площадью рекламного объявления до 18м<sup>2</sup>); не более 150м, для населенного пункта (для рекламных конструкций с площадью рекламного объявления до 18м<sup>2</sup>); не более 200м, для населенного пункта - не более 100м, при установке рекламных конструкций с площадью рекламного объявления до 18м<sup>2</sup>).

Расстояние до дорожных знаков за границами населенного пункта - не более 50м.

Расстояние до дорожных знаков в границах населенного пункта - не более 100м, при установке рекламной конструкции после дорожного знака - не более 30м.

Запрещение фиксирования никаким временем земли - 150-200мм.

Высота насыпи земельного полотна автомобильной дороги - не более 2м.

Схема расположения рекламных конструкций на территории Алтайского района Республики Хакасия			
Должн.	Фамилия	Подпись	Дата
Нач. отд.	Сафонов В.В.		
Исполн.	Кабанова А.А.		
Типы рекламных конструкций			
Стадия	Лист	Листове	
П	2		
отдел ЖКХ г.Пятигорска администрации Алтайского района			

# Типы рекламных конструкций на территории Алтайского района

**Type III**  
Тройной металлический щит на бетонном основании с змея рабочими рекламными поверхностями S=78кг.м.

## Технические характеристики:

Рекламная конструкция состоит из трех щитов в плане в виде треугольника 10x10б, высотой 3м.

Опоры д = 200-400 мм (L = 4,5 м и более)


Фундаментный блок (бетонного жесткого)

Планшет - плоская конструкция состоящая из прорезиненной трубы Ø20-40x4 мм, бруса 40х40 мм, фанеры (плакатной) или профлистом

Производится израсходованная антикоррозийная защита металлических конструкций в соответствии с требованиями стандартов и нормативами. Цвет - по согласию.

Конструкции способны выдерживать стендартные нагрузки и другие в соответствии с соответствующими требованиями нормативных документов, соответствовать строительным нормам и правилам других нормативных документам.

## Эскизный чертеж рекламной конструкции

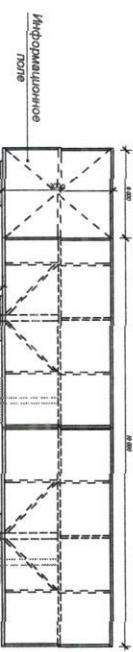

**Type IV**  
Рекламная конструкция индивидуального типа

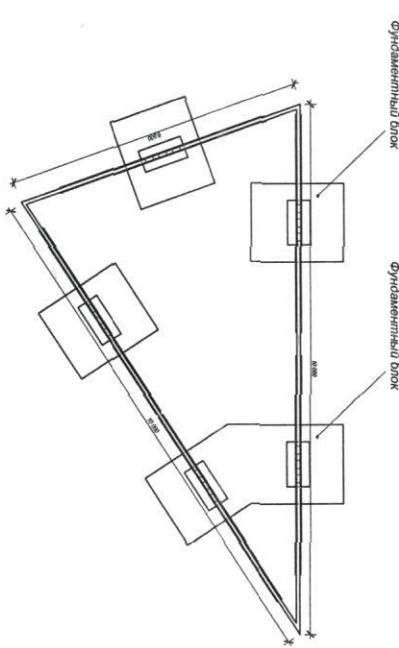


Схема расположения рекламных конструкций на территории Алтайского района Республики Хакасия

Должн.	Фамилия	Подпись	Дата
Нач. отд.	Сафонов В.В		
Исполн.	Кабанова А.А.		