

Российская Федерация
Республика Хакасия
Глава Алтайского района

Россия Федерациязы
Хакас Республика
Алтай аймагының пазы

РАСПОРЯЖЕНИЕ

«28» 01. 2020

№ 05-рТ

с. Белый Яр

О назначении публичных слушаний по рассмотрению проекта внесения изменений в Генеральный план и Правила землепользования и застройки Подсинского сельсовета Алтайского района Республики Хакасия

В соответствии со статьями 5.1, 24, 28, 33, 31 Градостроительного кодекса Российской Федерации, статьей 28 Федерального закона от 06.10.2003 № 131-ФЗ «Об общих принципах организации местного самоуправления в Российской Федерации», руководствуясь статьями 24, 27 Устава муниципального образования Алтайский район,

1. Назначить публичные слушания по рассмотрению проекта внесения изменений в Генеральный план и Правила землепользования и застройки Подсинского сельсовета Алтайского района Республики Хакасия (приложение).

2. Публичные слушания провести 12 марта 2020 года в 15 часов 00 минут в администрации Подсинского сельсовета по адресу: Республика Хакасия, Алтайский район, с. Подсинее, ул. Зеленая, д. 12.

3. На публичные слушания вынести вопрос о рассмотрении проекта внесения изменений в Генеральный план Подсинского сельсовета, утвержденный решением Совета депутатов Подсинского сельсовета от 14.12.2012 № 42, и Правила землепользования и застройки Подсинского сельсовета, утвержденные решением Совета депутатов Подсинского сельсовета от 29.12.2012 № 46, в части изменения карты границ населенных пунктов входящих в состав сельсовета, с учетом включения в границы населенного пункта с. Подсинее земельного участка с кадастровым номером 19:04:080201:459, расположенного по адресу: Российская Федерация, Республика Хакасия, Алтайский район, на север от с. Подсинее, уч. 6.

4. Настоящее распоряжение опубликовать в газете «Сельская правда» и на официальном сайте администрации Алтайского района.

Глава Алтайского района

Т.Н. Раменская

1.1.2. Фрагмент карты границ населенных пунктов входящих в состав сельсовета (после внесения изменений)

**ПОДСИНСКИЙ
СЕЛЬСОВЕТ**

Г Е Н Е Р А Л Ь Н Ы Й П Л А Н

Карта границ населенных пунктов,
входящих в состав сельсовета



с. Подсинец

Масштаб 1: 5 000


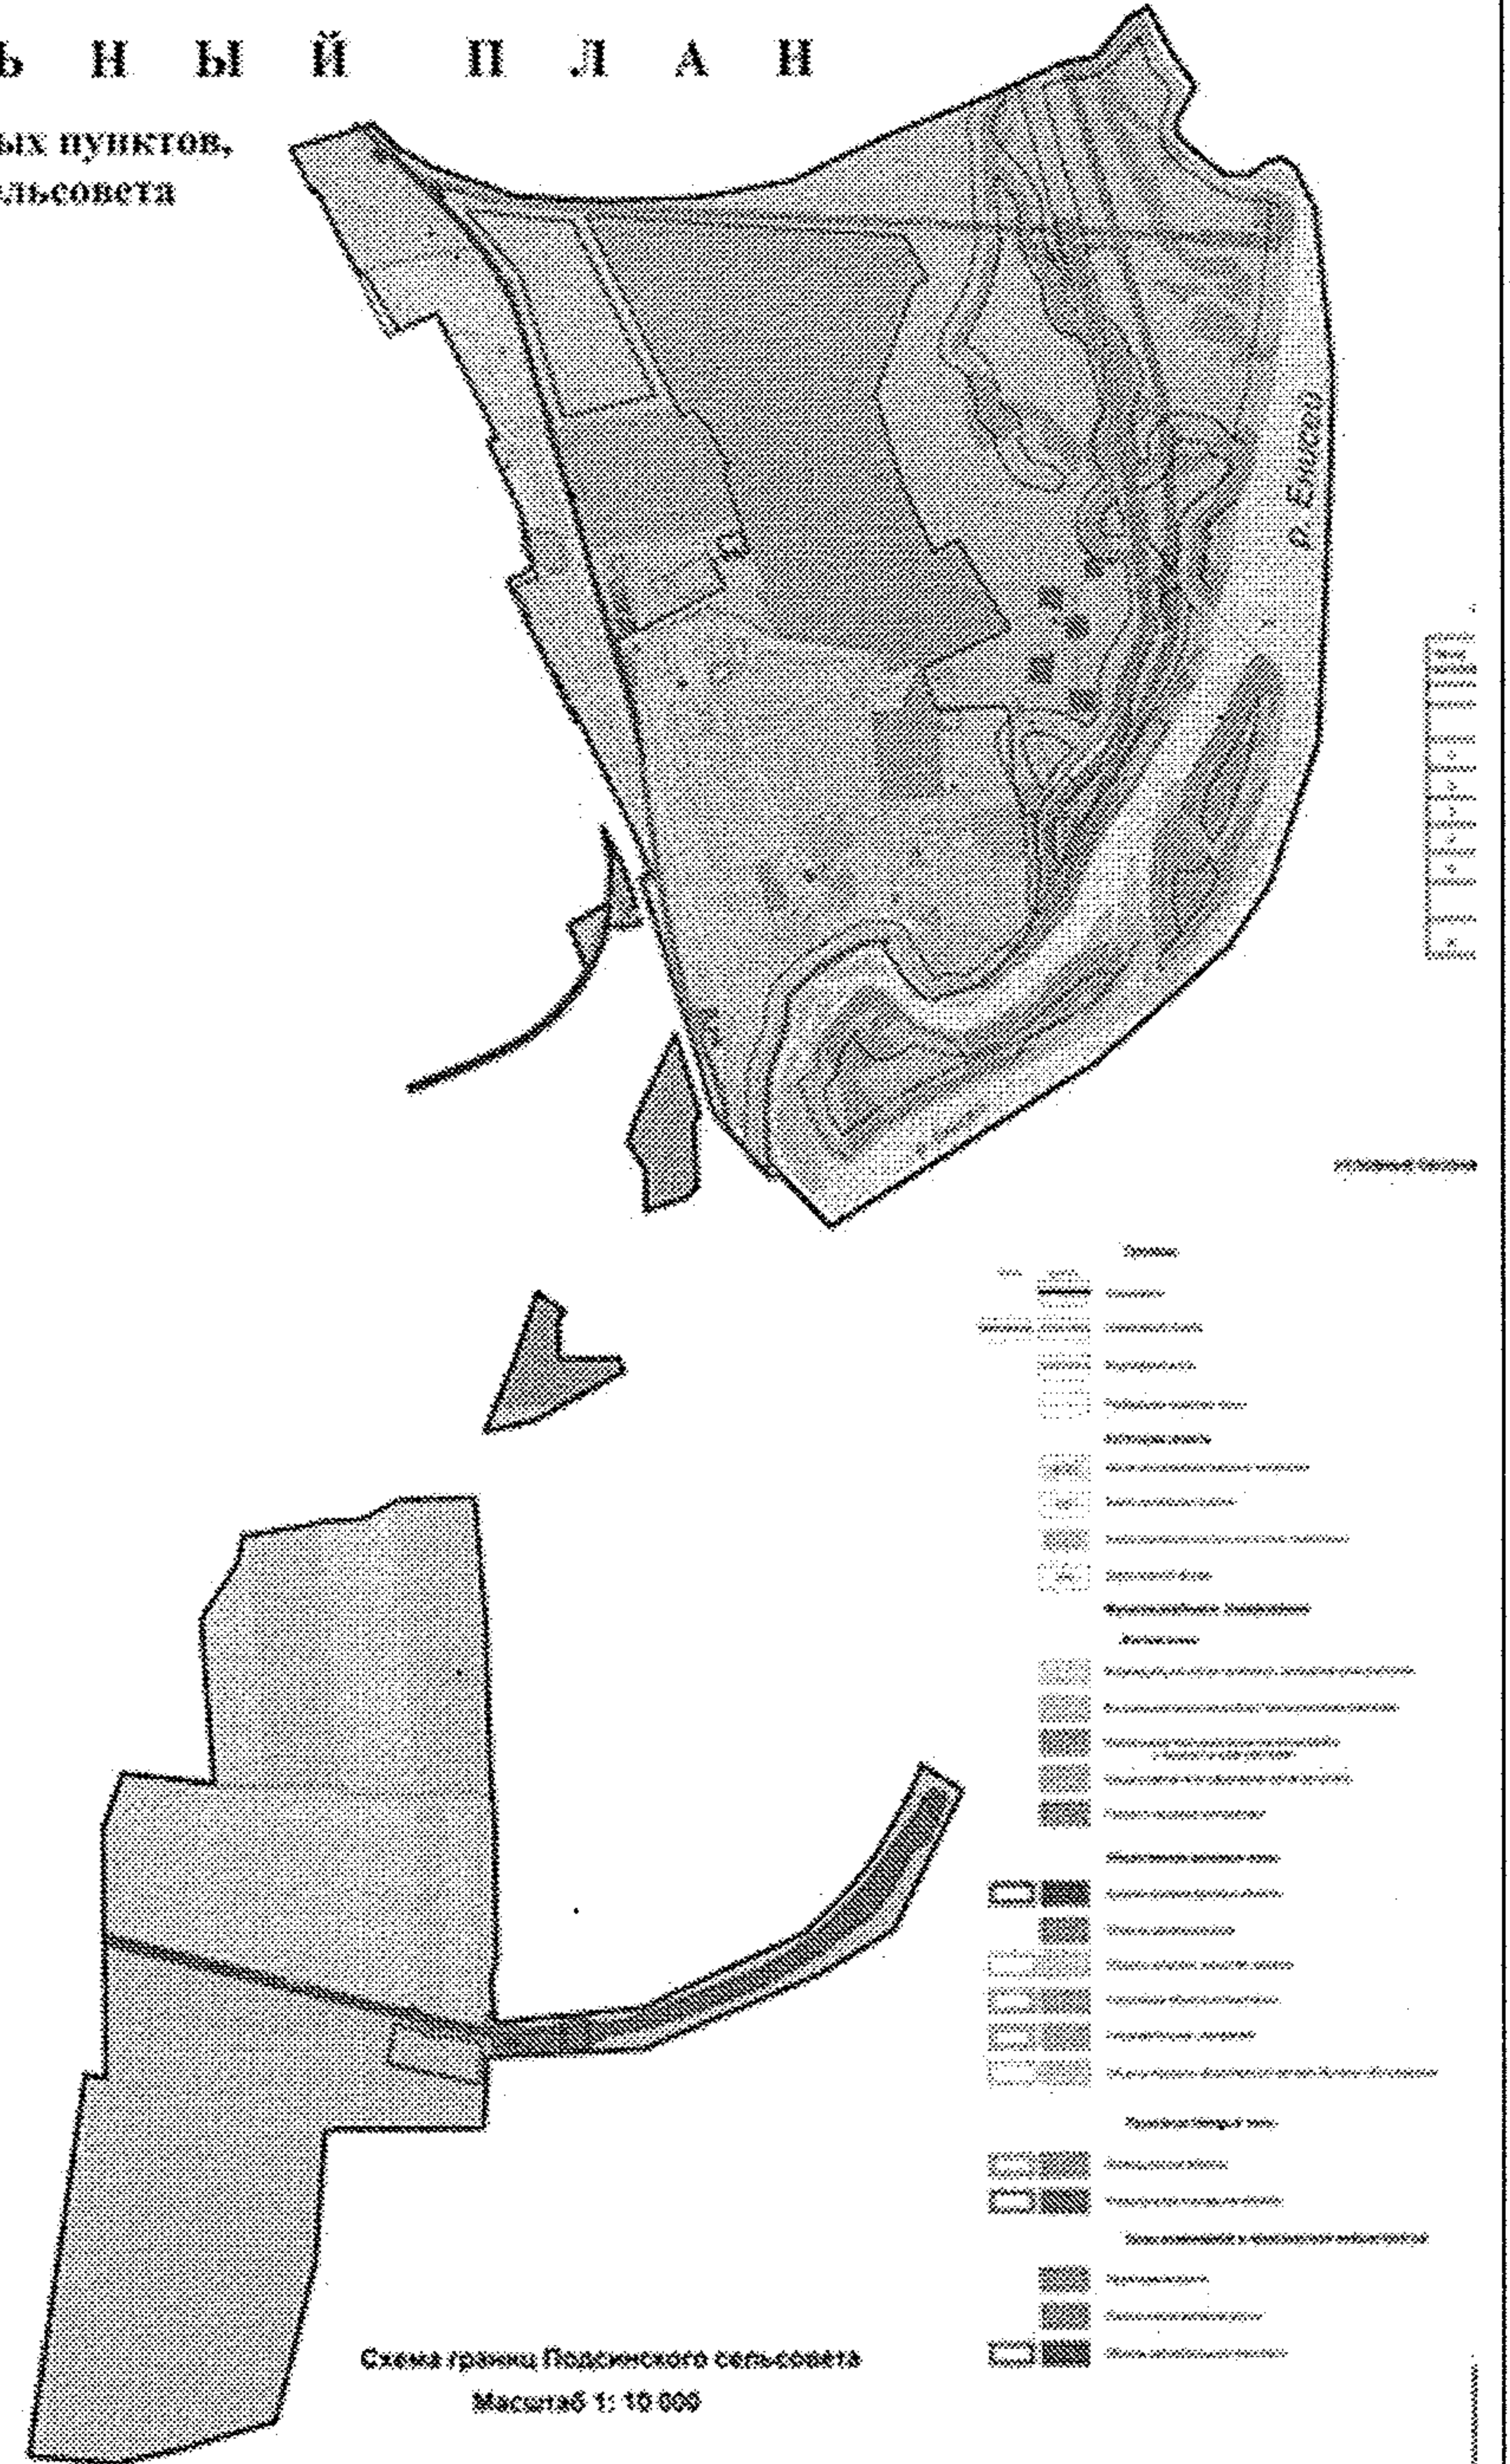



Схема границ Подсинского сельсовета
Масштаб 1: 10 000

1.1.1. Фрагмент Карты Градостроительного зонирования (до внесения изменений)

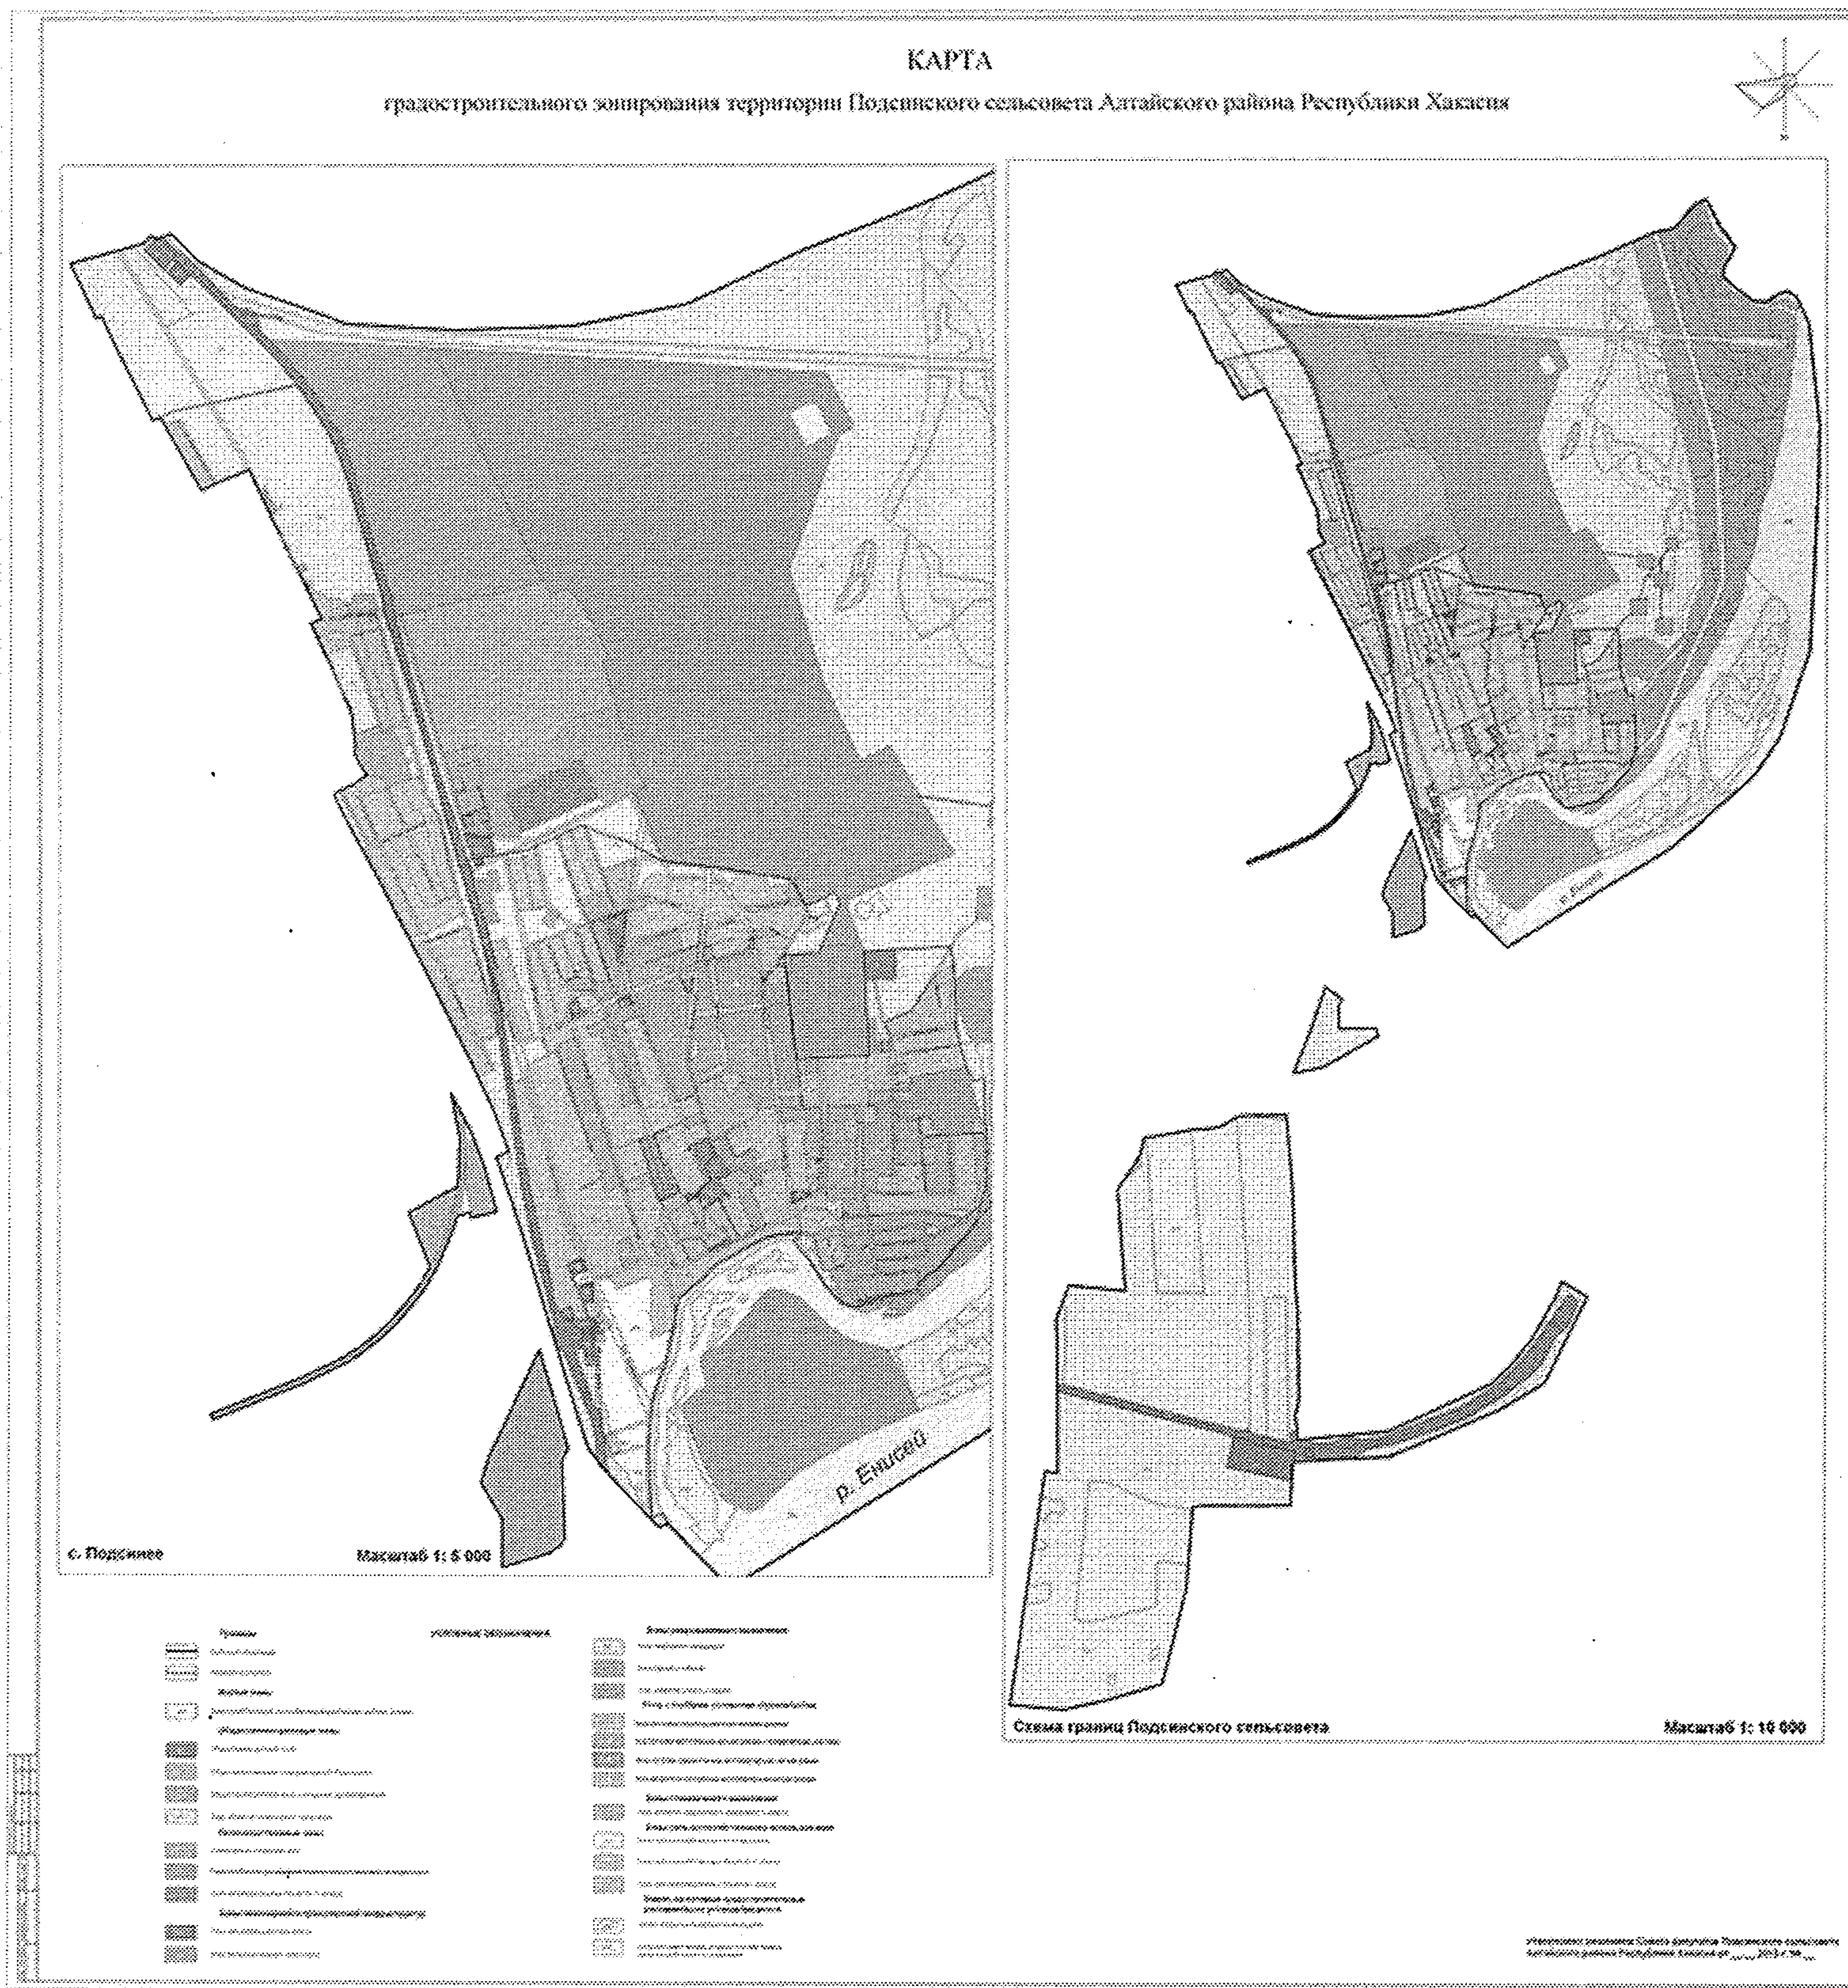

1.2.1. Фрагмент Карты градостроительного зонирования (после внесения изменений)

КАРТА
градостроительного зонирования территории Подсинского сельсовета Алтайского района Республики Хакасия

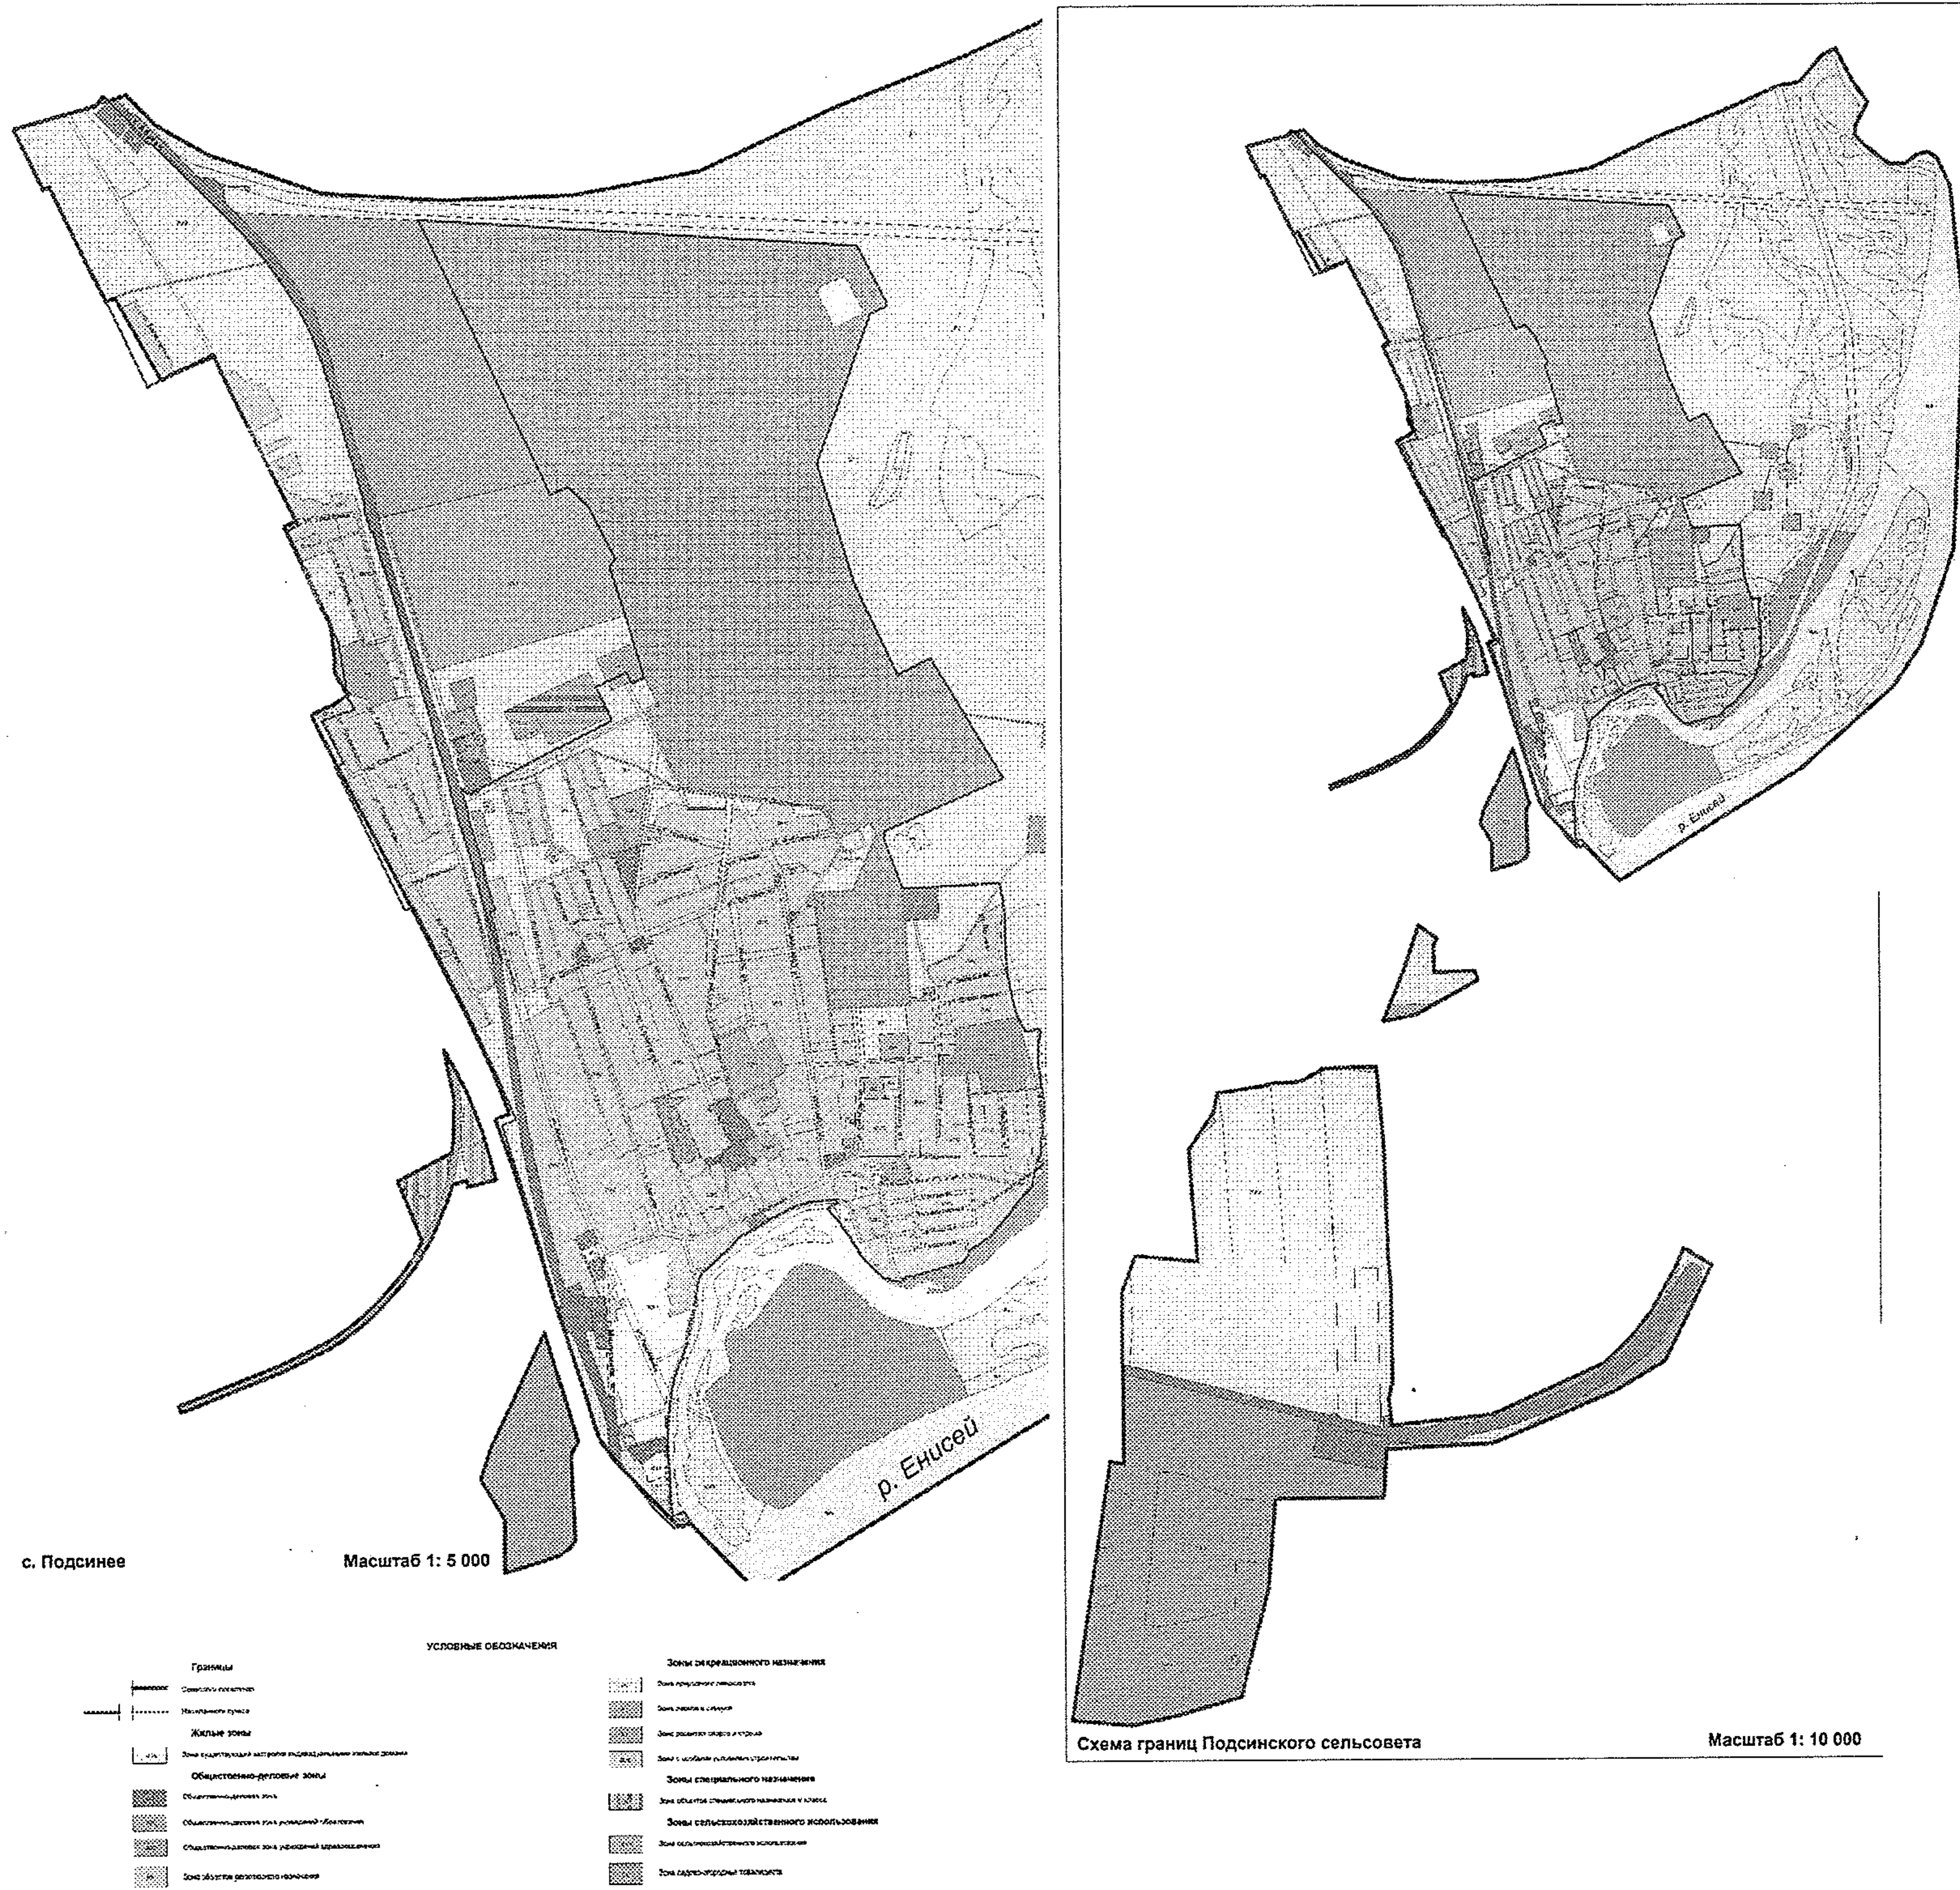

Изменения внести во все карты Генерального плана Подсинского сельсовета