Российская Федерация
Республика Хакасия
Администрация Алтайского района

Россия Федерациязы
Хакас Республика
Алтай аймағының устаг-пастаа

ПОСТАНОВЛЕНИЕ

10.02.2022 № 48

с. Белый Яр

Об утверждении схемы расположения земельного участка или земельных участков на кадастровом плане территории

В целях образования земельного участка для проведения аукциона на право заключения договора аренды земельного участка, в соответствии со ст. ст. 11.2, 11.3, 11.10, 39.2, п. 3 ст. 39.11 Земельного кодекса Российской Федерации, п. 2 ст. 3.3 Федерального закона от 25.10.2001 № 137-ФЗ «О введении в действие Земельного кодекса Российской Федерации», с учетом Правил землепользования и застройки Белоярского сельсовета Алтайского района Республики Хакасия, утвержденных решением Совета депутатов Белоярского сельсовета Алтайского района Республики Хакасия от 29.12.2012 № 92, руководствуясь ст. ст. 24, 27 Устава муниципального образования Алтайский район, администрация Алтайского района

ПОСТАНОВЛЯЕТ:

1. Утвердить схему расположения вновь образуемого земельного участка или земельных участков на кадастровом плане территории, в соответствии с которой подлежит образовать земельный участок из категории земель: земли населенных пунктов, расположенный в кадастровом квартале 19:04:010303, площадью 1015 кв. м, расположенного по адресу: Российская Федерация, Республика Хакасия, Алтайский муниципальный район, сельское поселение Белоярский сельсовет, село Белый Яр, улица Придорожная, земельный участок 133.

2. Указанный в п. 1 настоящего постановления земельный участок образуется из земель, государственная собственность на которые не разграничена, в границах территориальной зоны Ж1 – зона индивидуальной жилой застройки.

Вид разрешенного использования земельного участка: малоэтажная многоквартирная жилая застройка (2.1.1).

3. Срок действия настоящего постановления составляет два года.

Глава Алтайского района Т.Н. Раменская

Приложение
УТВЕРЖДЕНА
постановлением администрации
Алтайского района
от 10.02.2022 № 48

Схема расположения земельного участка или земельных участков на кадастровом плане территории

Условный номер земельного участка :ЗУ1		
Площадь земельного участка 1015 м²		
Обозначение характерных точек границ	Координаты, м	
	X	Y
1	2	3
1	401242,95	200434,58
2	401229,62	200460,34
3	401198,54	200444,25
4	401211,87	200418,49
1	401242,95	200434,58

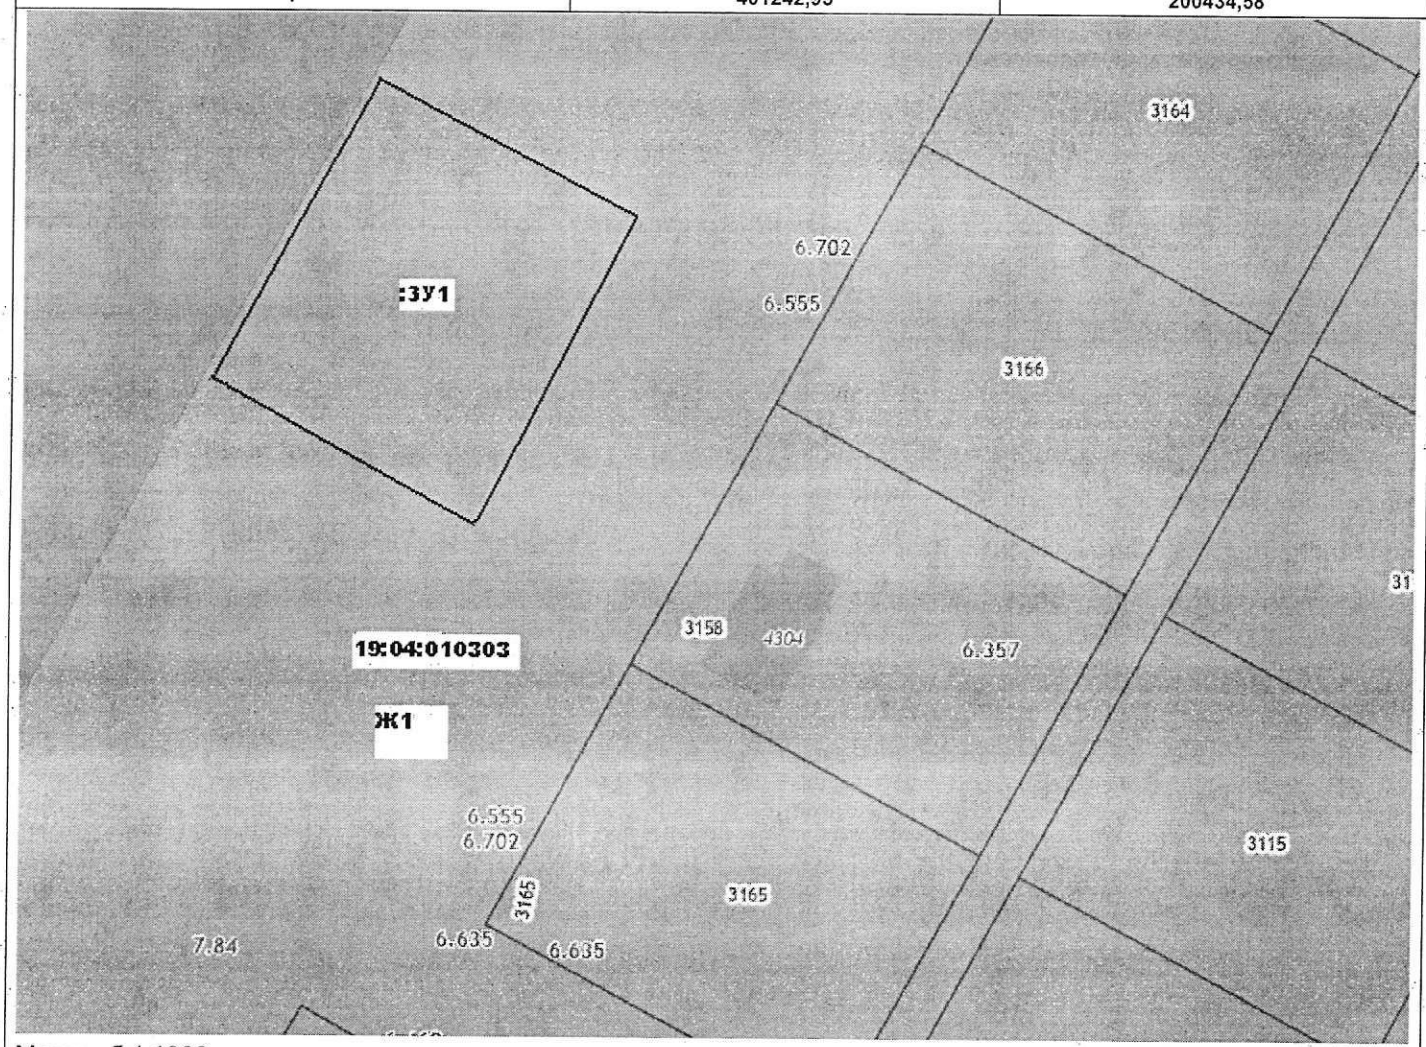

Масштаб 1:1000

Условные обозначения:

———	**Границы земельных участков, установленные (уточненные) при проведении кадастровых работ, отражающиеся в масштабе**
:ЗУ1	Обозначение образуемого земельного участка
———	**Границы земельных участков, установленные в соответствии с Федеральным законодательством, включенные в ГКН**
19:04:010303	Кадастровый квартал