Российская Федерация
Республика Хакасия
Администрация Алтайского района

ПОСТАНОВЛЕНИЕ

«06» 07. 2017 № 587

с. Белый Яр

Об утверждении схемы расположения земельного участка на кадастровом плане территории

В целях образования земельного участка для последующего проведения аукциона на право заключения договора аренды земельного участка для строительства гаража, руководствуясь ст.ст. 11.2, 11.3, 11.10, 39.2, п. 1 ст. 39.6, п. 3 ст. 39.11 Земельного кодекса Российской Федерации, п. 2, ст. 3.3 Федерального закона от 25.10.2001 № 137-ФЗ «О введении в действие Земельного кодекса Российской Федерации», Постановлением администрации Алтайского района от 09.06.2017 № 482 «Об установлении вида разрешенного использования земельного участка», Решением Совета депутатов Белоярского сельсовета Алтайского района Республики Хакасия от 29.12.2012 № 92 «Об утверждении Правил землепользования и застройки Белоярского сельсовета Алтайского района Республики Хакасия» (в ред. от 26.12.2016 № 96), заключением о результатах публичных слушаний по предоставлению разрешения на условно разрешенный вид использования земельного участка от 01.06.2017, ст.ст. 24, 27 Устава муниципального образования Алтайский район, администрация Алтайского района

ПОСТАНОВЛЯЕТ:

1. Утвердить прилагаемую схему расположения вновь образуемого земельного участка или земельных участков на кадастровом плане территории, в соответствии с которой подлежит образовать земельный участок из категории земель населенных пунктов, с условным номером 19:04:010101:ЗУ1, расположенный по адресу: Российская Федерация, Республика Хакасия, Алтайский район, с. Белый Яр, район фермы № 2, гараж № 223, площадью 72 кв. м, категория земель – земли населенных пунктов, предназначенный для строительства гаража.

2. Указанный в п. 1 настоящего постановления земельный участок образуется для проведения аукциона на право заключения договора аренды земельного участка из земель государственная собственность на которые не разграничена, в границах территориальной зоны Ж1п – зона перспективной застройки индивидуальными жилыми домами.

Вид разрешенного использования – объекты гаражного назначения.

3. Срок действия настоящего постановления составляет два года.

4. Контроль за исполнением настоящего постановления возложить на заместителя главы администрации Алтайского района В.А. Рудских.

Глава Алтайского района В.Д. Пономаренко

Утверждена

постановлением администрации

Алтайского района

от 06.07. 2017 № 587

СХЕМА

расположения земельного участка или земельных участков на кадастровом плане территории

Условный номер земельного участка -		
Площадь земельного участка 72 м²		
Обозначение характерных точек границ	Координаты, м	
	X	Y
1	2	3
1	400058.32	198421.47
2	400063.60	198430.42
3	400057.51	198433.82
4	400052.32	198424.87
1	400058.32	198421.47
Система координат: СК кадастрового округа 166		
Квартал: 19:04:010101		

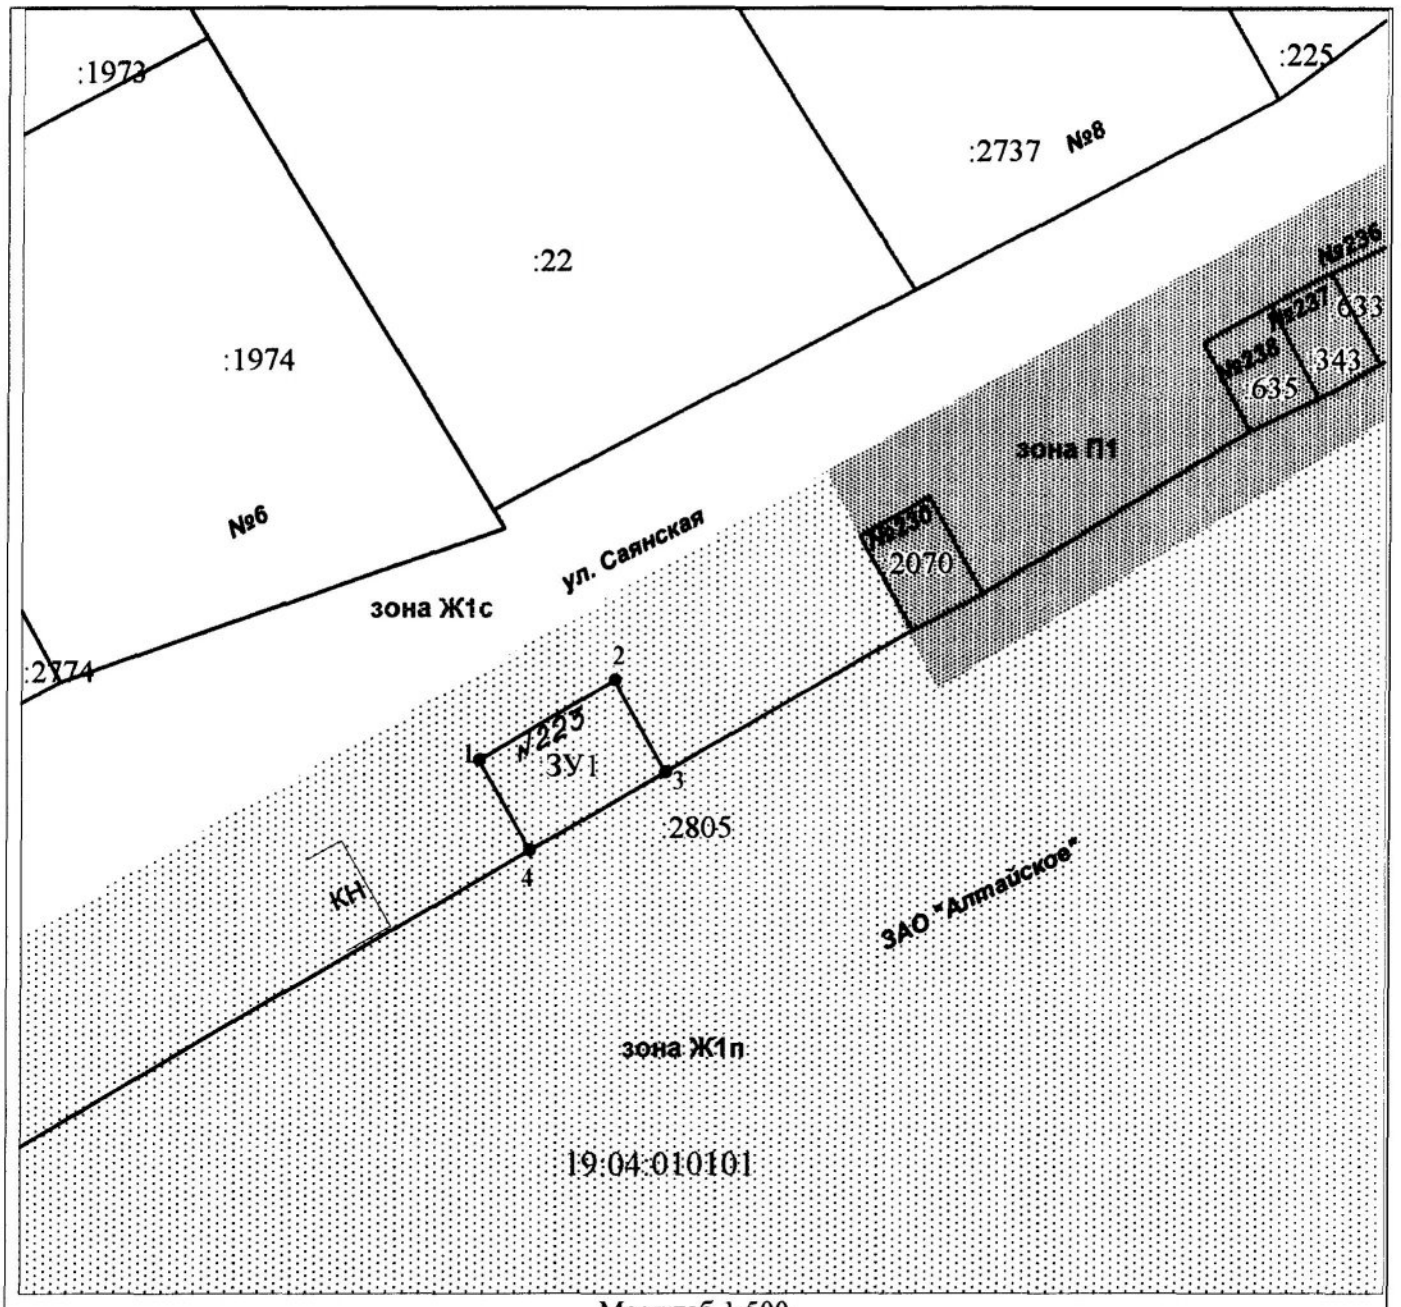

Масштаб 1:500

Условные обозначения:

•	Характерная точка границы, сведения о которой позволяют однозначно определить ее положение на местности
	Границы земельных участков, установленные (уточненные) при проведении кадастровых работ, отражающиеся в масштабе
	Существующая часть границы, имеющиеся в ГКН сведения о которой достаточны для определения ее местоположения
:ЗУ1	Надписи вновь образованного земельного участка
:22	Надписи кадастрового номера земельного участка
зона Ж1п	Зона перспективной застройки индивидуальными жилыми домами
зона Ж1с	Зона существующей застройки индивидуальными жилыми домами
зона П1	Коммунально-складская зона (санитарно-защитная зона 50 м)
19:04:010101	Обозначение кадастрового квартала