Российская Федерация
Республика Хакасия
Администрация Алтайского района

ПОСТАНОВЛЕНИЕ

«25» 06. 2019 № 313

с. Белый Яр

О предварительном согласовании
предоставления земельного участка

Рассмотрев заявление Чистяковой Натальи Валентиновны о предварительном согласовании предоставления земельного участка без проведения торгов в собственность бесплатно, в соответствии со ст. ст. 11.2, 11.3, 11.10, 39.2, 39.14, 39.15 Земельного кодекса Российской Федерации, пп. 2.7, 2.8. ст. 3, п. 2 ст. 3.3 Федерального закона от 25.10.2001 № 137-ФЗ «О введении в действие Земельного кодекса Российской Федерации», с учетом Правил землепользования и застройки Белоярского сельсовета Алтайского района Республики Хакасия, утвержденных решением Совета депутатов Белоярского сельсовета Алтайского района Республики Хакасия от 29.12.2012 № 92, руководствуясь ст. ст. 24, 27 Устава муниципального образования Алтайский район, администрация Алтайского района

ПОСТАНОВЛЯЕТ:

1. Предварительно согласовать предоставление без проведения торгов в собственность бесплатно земельного участка из категории земель сельскохозяйственного назначения с условным номером 19:04:010301:ЗУ1, площадью 1490 кв. м, расположенного по адресу: Российская Федерация, Республика Хакасия, Алтайский муниципальный район, сельское поселение Белоярский сельсовет, СНКТ «Разрез Изыхский», ул. Кольцевая, уч. 5.

Заявитель: Чистякова Наталья Валентиновна, паспорт: серия 95 12 № 814276, выдан ТП УФМС России по Республике Хакасия в Алтайском районе 25.01.2013, дата и место рождения: 12.12.1982 года, гор. Минусинск Красноярского края, зарегистрированная по адресу: Республика Хакасия, Усть-Абаканский район, д. Чапаево, ул. Московская, дом № 37А.

2. Утвердить прилагаемую схему расположения вновь образуемого земельного участка или земельных участков на кадастровом плане территории, в соответствии с которой подлежит образовать земельный участок из категории земель сельскохозяйственного назначения с условным номером 19:04:010301:ЗУ1, площадью 1490 кв. м, расположенный по адресу: Российская Федерация, Республика Хакасия, Алтайский муниципальный район, сельское поселение Белоярский сельсовет, СНКТ «Разрез Изыхский», ул. Кольцевая, уч. 5, предназначенного для ведения огородничества.

3. Указанный в п. 1 настоящего постановления земельный участок относится к землям, государственная собственность на которые не разграничена, и расположен в границах территориальной зоны СХ2 (зона садово-огородных товариществ).

Вид разрешенного использования земельного участка – ведение огородничества (код 13.1).

4. Заявителю:

обеспечить выполнение кадастровых работ по образованию земельного участка, указанного в п. 1 настоящего постановления, в соответствии с прилагаемой схемой расположения земельного участка или земельных участков на кадастровом плане территории, в целях его дальнейшего предоставления;

предоставить в Комитет по управлению муниципальным имуществом администрации муниципального образования Алтайский район межевой план образуемого земельного участка, подготовленный в форме электронного документа, заверенного усиленной квалифицированной электронной подписью кадастрового инженера.

5. Комитету по управлению муниципальным имуществом администрации муниципального образования Алтайский район (Ковалев А.Л.) обеспечить подачу заявления о государственном кадастровом учете земельного участка, указанного в п. 1 настоящего постановления, в электронном виде посредством электронных сервисов Федеральной службы государственной регистрации, кадастра и картографии.

6. Срок действия настоящего постановления составляет два года.

Глава Алтайского района Т.Н. Раменская

УТВЕРЖДЕНА
постановлением
администрации
Алтайского района
от 25.06.2019 № 313

СХЕМА

расположения земельного участка или земельных участков на кадастровом плане территории

Условный номер земельного участка :ЗУ1

Площадь земельного участка 1490 м²

Обозначение характерных точек границ	Координаты, м	
	X	Y
1	2	3
1	398202.41	196052.42
2	398185.93	196071.98
3	398163.49	196053.57
4	398140.31	196034.81
5	398155.79	196015.46
6	398179.81	196034.34
1	398202.41	196052.42

Система координат: СК Кадастрового округа 166

Квартал: 19:04:010301

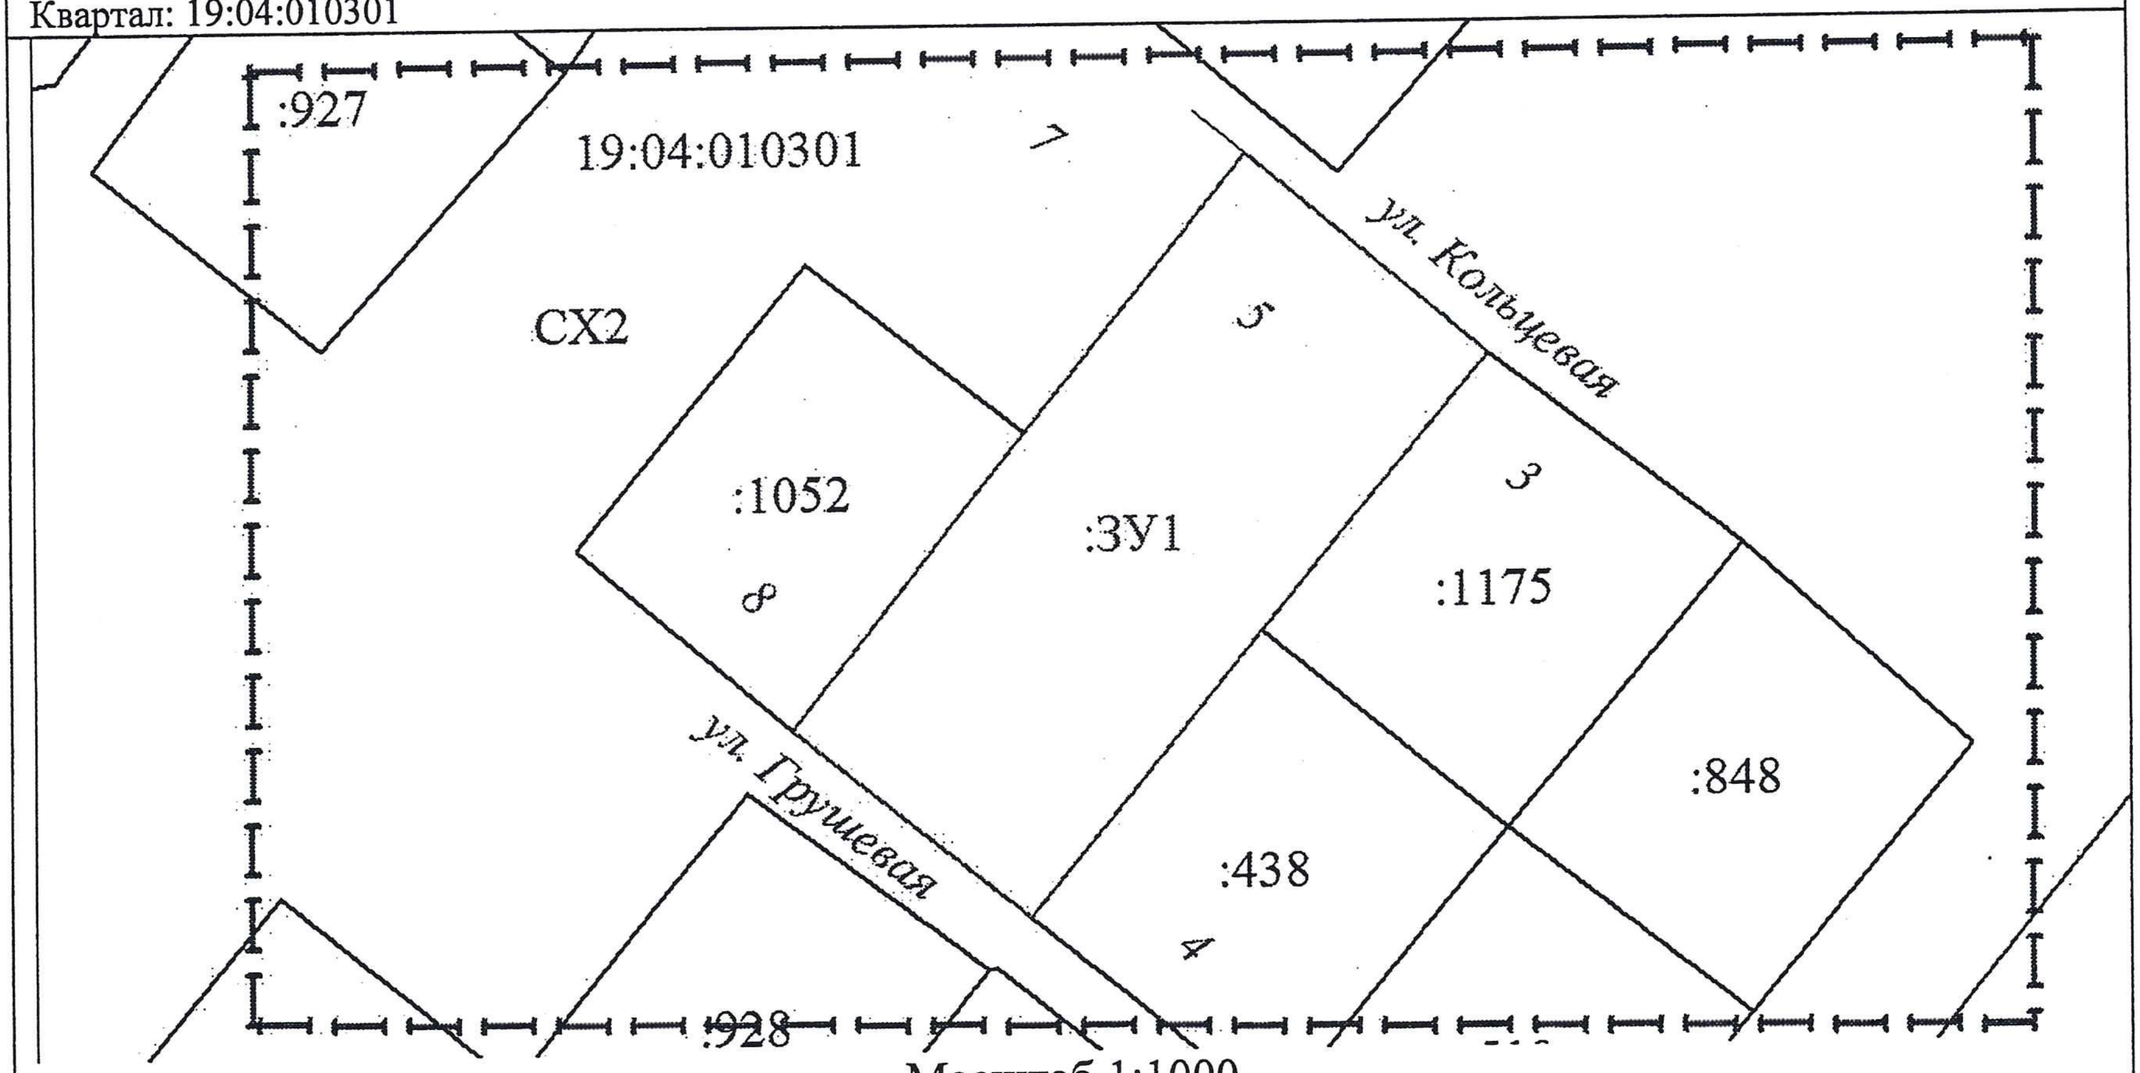

Масштаб 1:1000

Условные обозначения:

	Вновь образованная часть границы, сведения о которой достаточны для определения ее местоположения
:ЗУ1	Надписи вновь образованного земельного участка
	Граница территориальной зоны (ориентировочно) СХ-2 - Зона садово-огородных товариществ
	Существующая часть границы, имеющиеся в ЕГРН сведения о которой достаточны для определения ее местоположения
:1175	Надписи кадастрового номера земельного участка
	Граница кадастрового квартала
19:04:010301	Обозначение кадастрового квартала