


**ТЕПЛОВАЯ СЕТЬ**  
**Источник теплоснабжения Котельная п. Изыхские копи**  
**Способ прокладки подземный в непроходимых каналах**

**УТВЕРЖДАЮ:**

И.О. главы Адыгейского района

В.А. Рудских

19.08.2012 г.

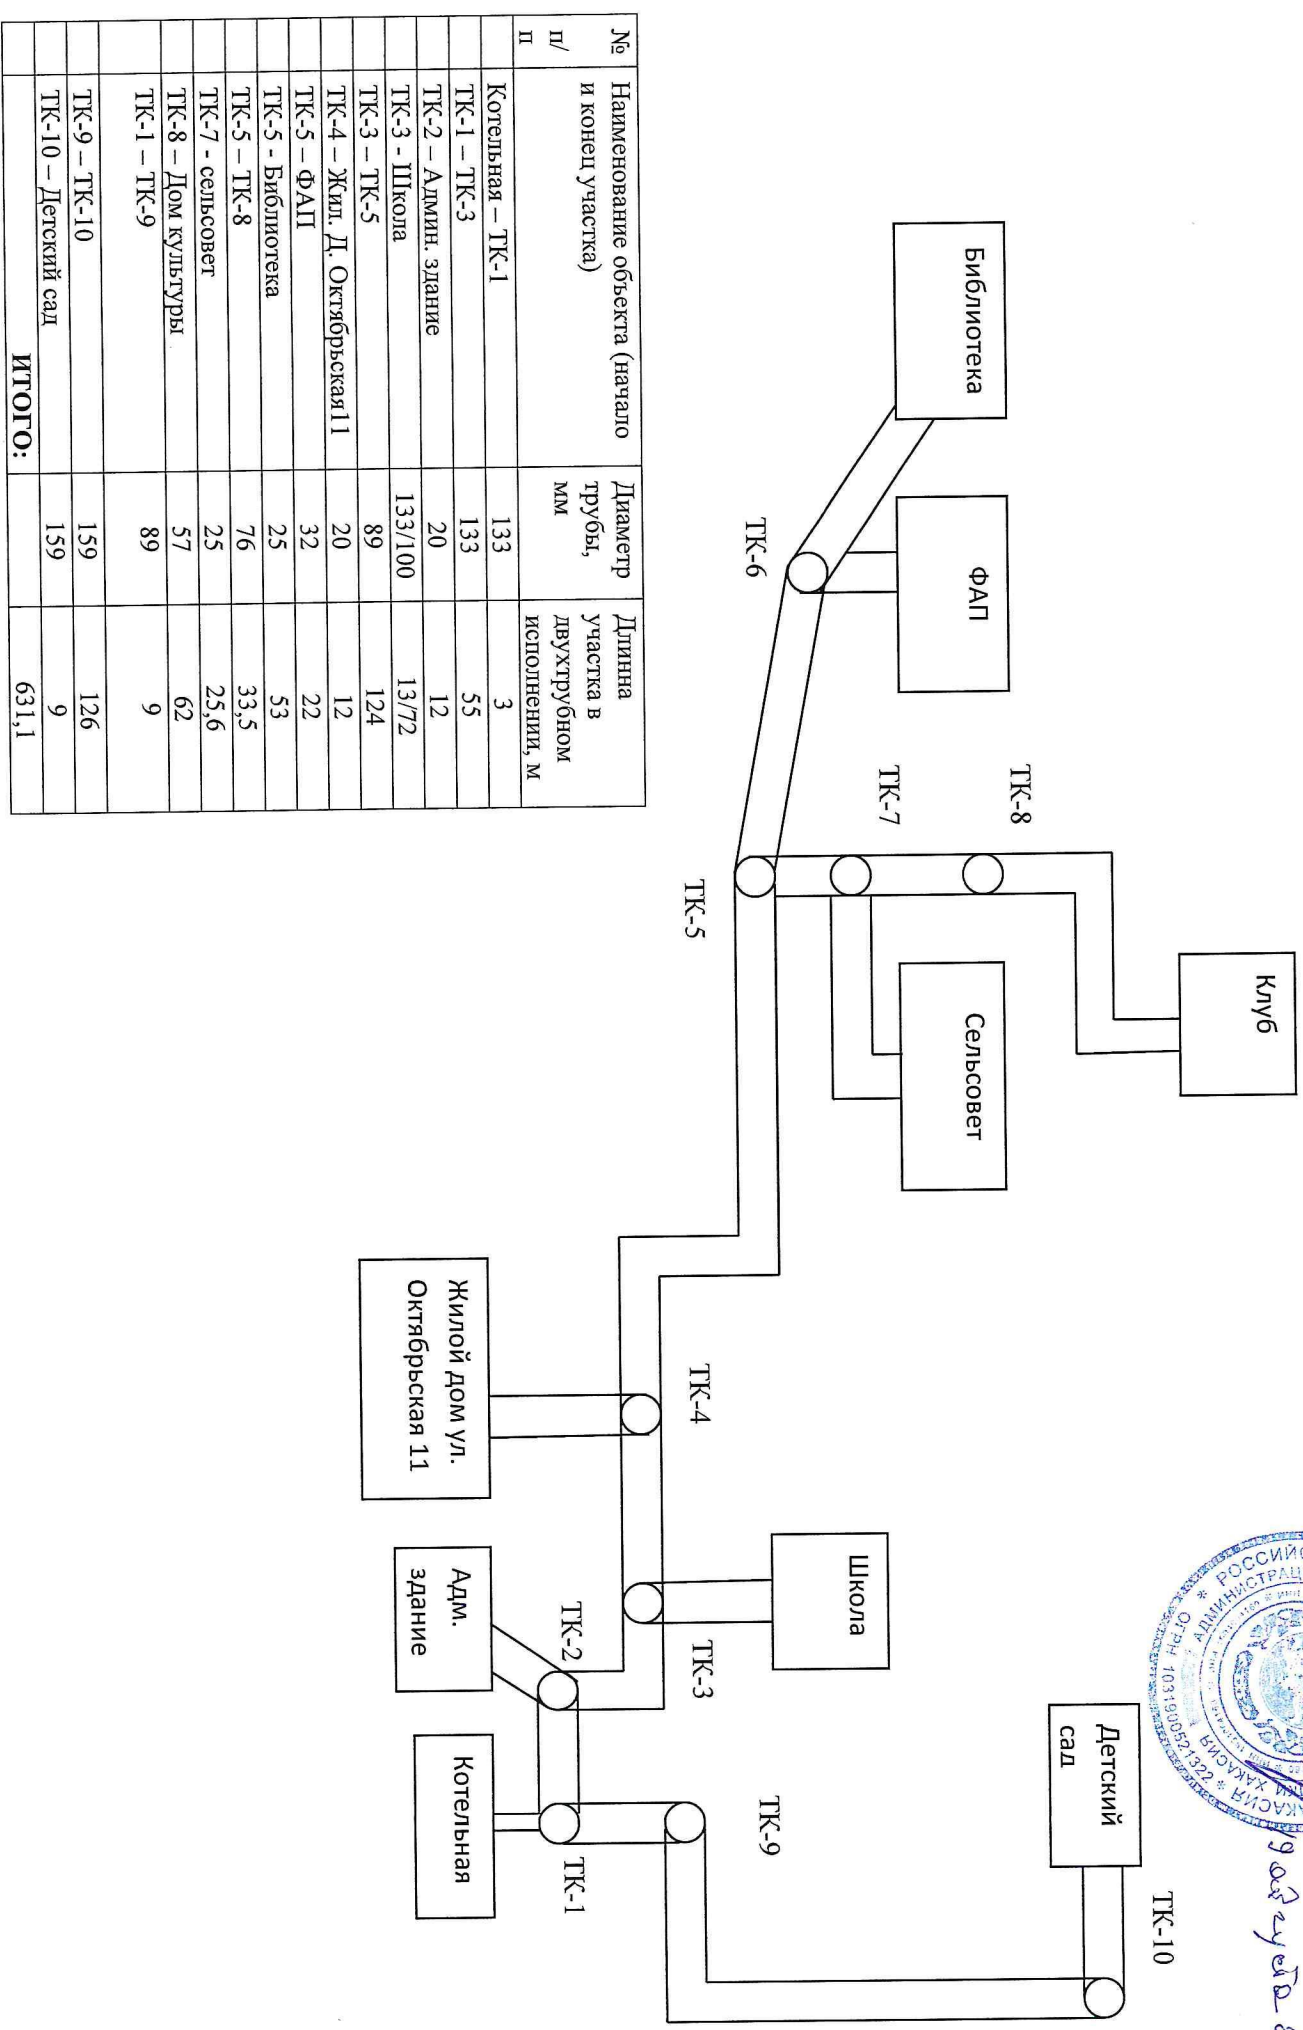

№ п/п	Наименование объекта (начало и конец участка)	Диаметр трубы, мм	Длина участка в двухтрубном исполнении, м
	Котельная – ТК-1	133	3
	ТК-1 – ТК-3	133	55
	ТК-2 – Админ. здание	20	12
	ТК-3 - Школа	133/100	13/72
	ТК-3 – ТК-5	89	124
	ТК-4 – Жил. Д. Октябрьская 11	20	12
	ТК-5 – ФАП	32	22
	ТК-5 - Библиотека	25	53
	ТК-5 – ТК-8	76	33,5
	ТК-7 - сельсовет	25	25,6
	ТК-8 – Дом культуры	57	62
	ТК-1 – ТК-9	89	9
	ТК-9 – ТК-10	159	126
	ТК-10 – Детский сад	159	9
	<b>ИТОГО:</b>		<b>631,1</b>