


СХЕМА ТЕПЛОВАЯ СЕТЬ с. АРШАНОВО



Утверждаю  
Глава Аршановского сельсовета

Сыргашев Л.Н.

*[Handwritten signature]*

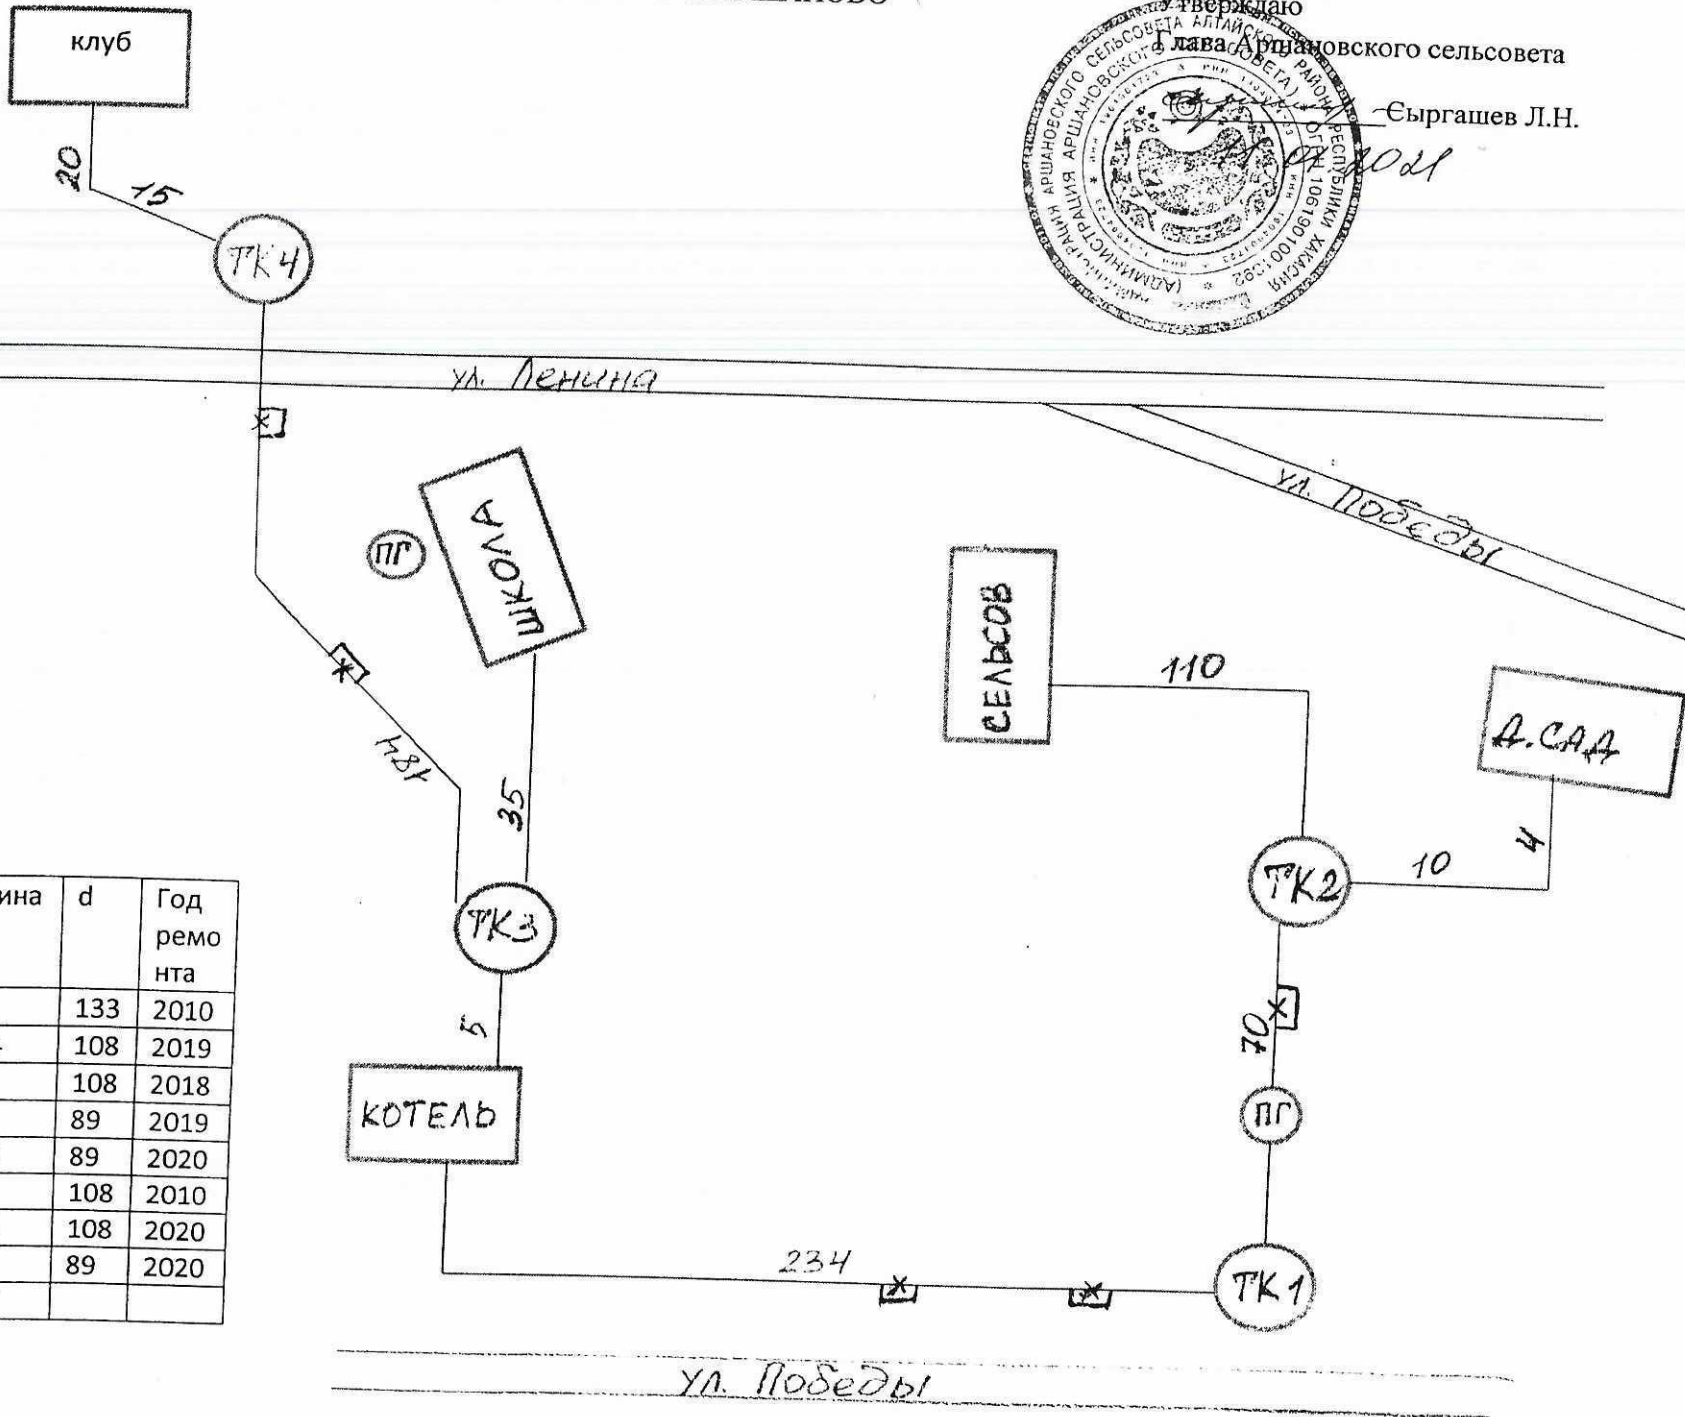

№	Наименование участка	Материал трубы	Длина м	d	Год ремонта
1	К-ТК3	железо	5	133	2010
2	К-ТК1	железо	234	108	2019
3	ТК1-ТК2	железо	70	108	2018
4	ТК2-ДС	железо	14	89	2019
5	ТК2-СС	железо	110	89	2020
6	ТК3-ШК	железо	35	108	2010
7	ТК3-ТК4	железо	184	108	2020
8	ТК4-ДК	железо	35	89	2020
			687		